
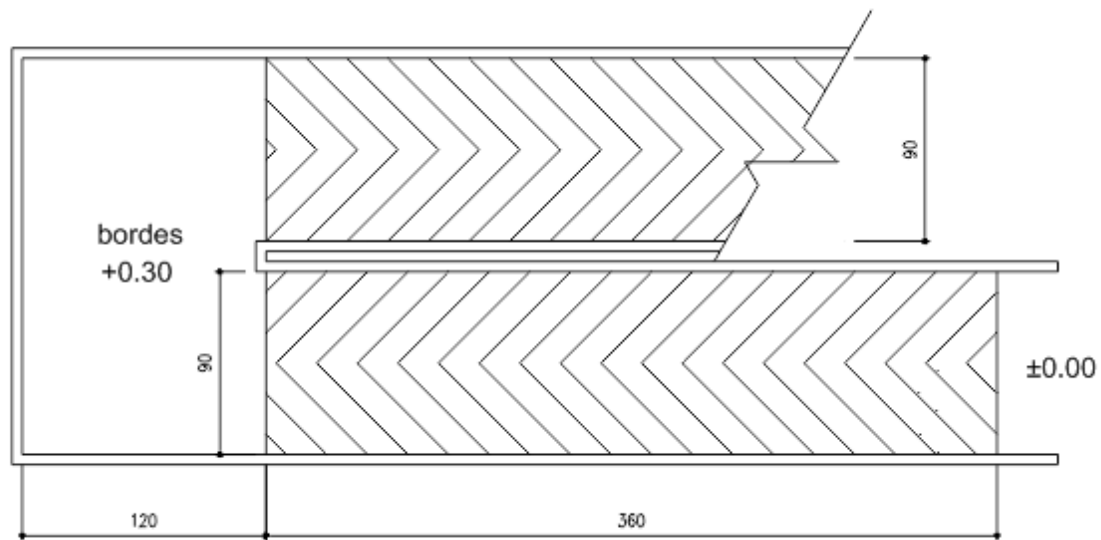


LAMPIRAN B

CONTOH FASILITAS KHUSUS BAGI PENYANDANG CACAT

**CONTOH JALUR KHUSUS (RAMP)
KURSI RODA DUA
PADA BANGUNAN
SEKOLAH MENENGAH ATAS (SMA)**

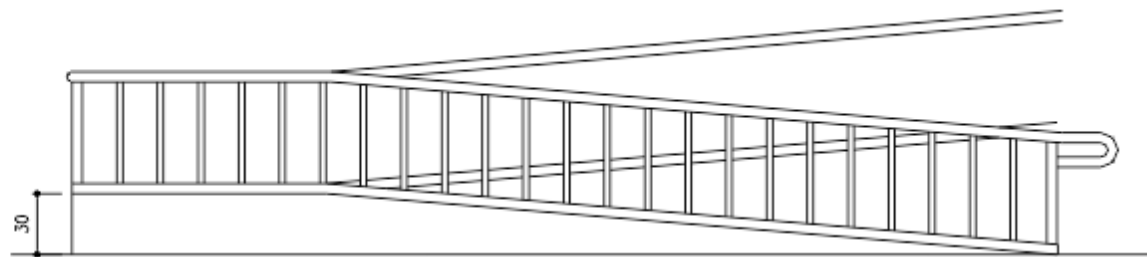


DENAH RAMP 1:12



STANDAR RUANG DAN BANGUNAN SMA
DIREKTORAT PEMBINAAN SMA
DITJEN DIKASMAN - KEMENDIKBUD

JUDUL GAMBAR	SKALA	NO.GAMBAR
TAMPAK DEPAN DAN ATAS RAM	NTS	01-DIF

KETERANGAN:
Ketinggian lantai sesuai kondisi disain

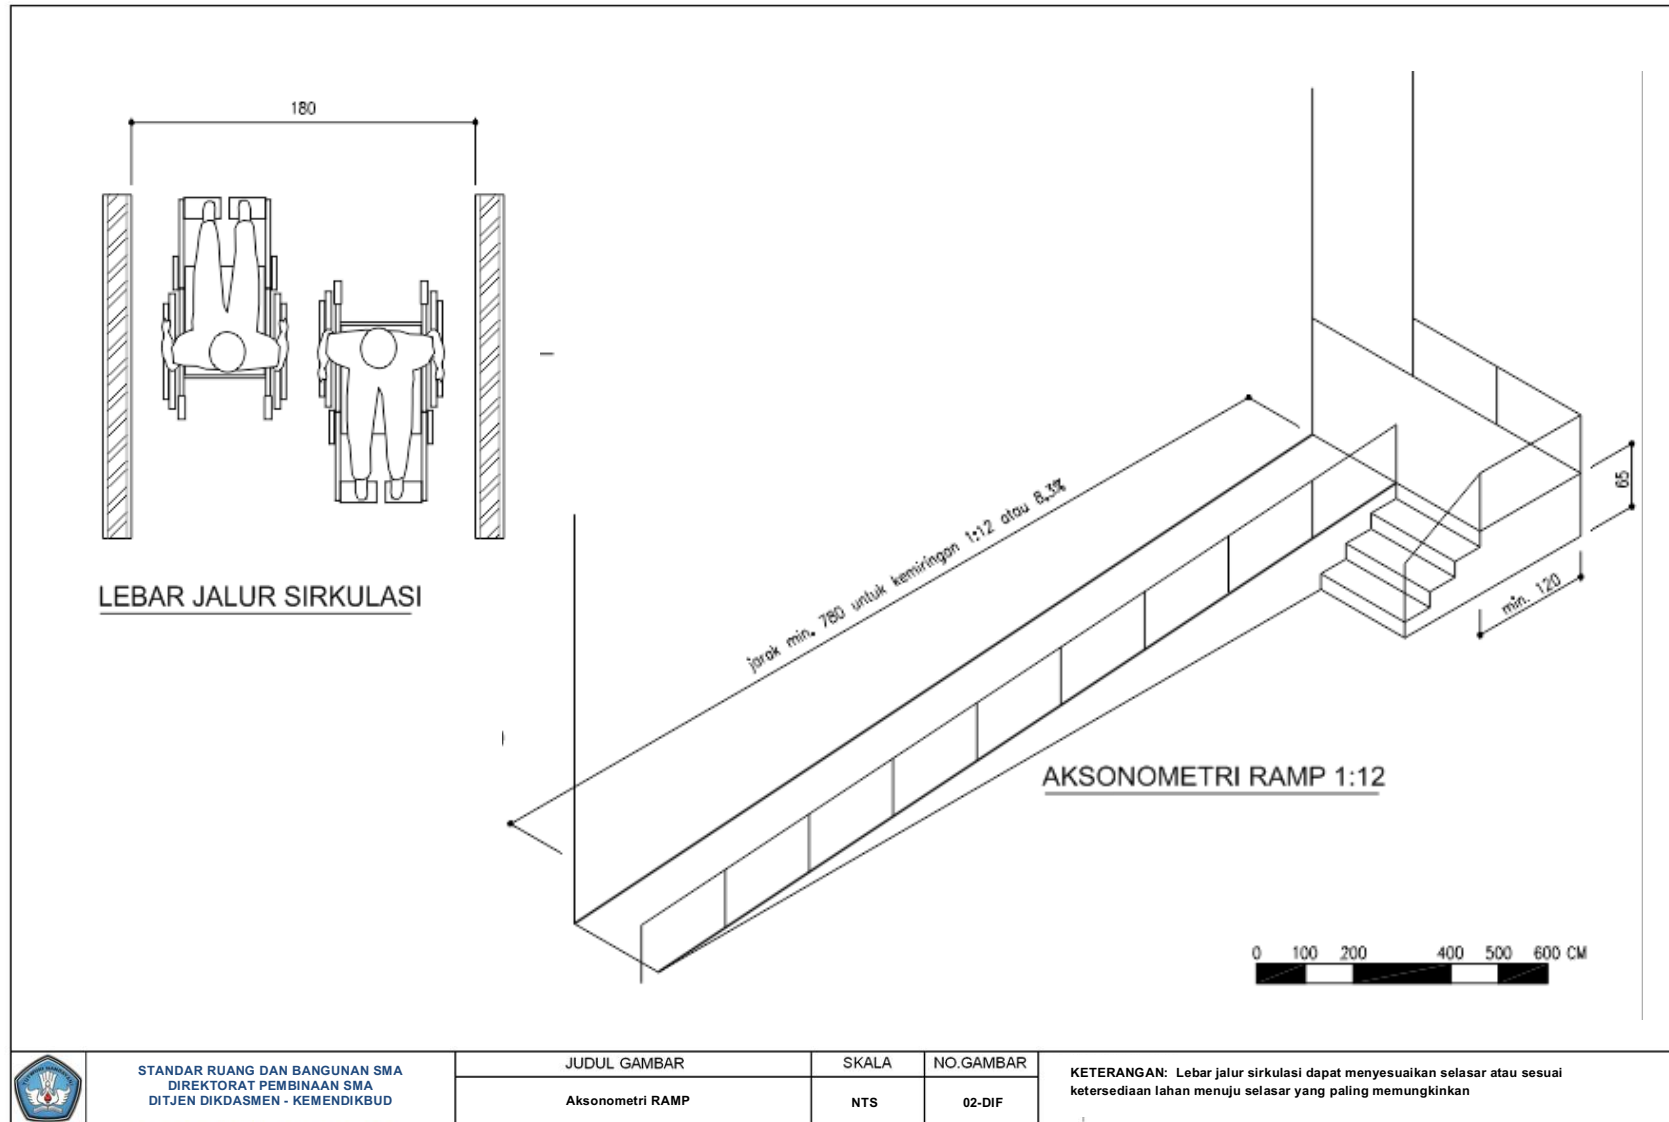

**CONTOH FASILITASI PADA TOILET
BAGI PENYANDANG CACAT
PADA BANGUNAN
SEKOLAH MENENGAH ATAS (SMA)**

