
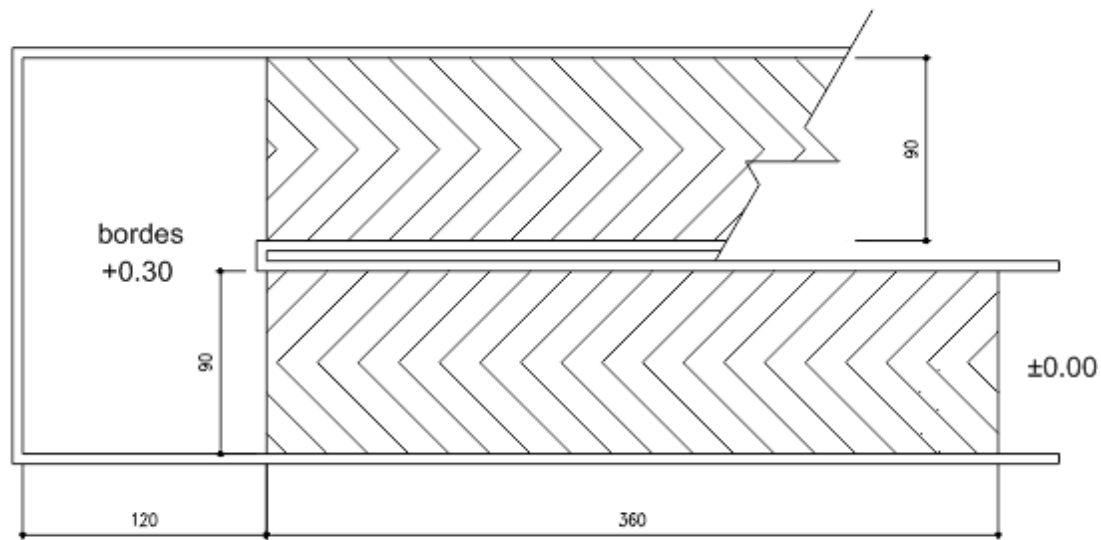


LAMPIRAN A

CONTOH FASILITAS KHUSUS BAGI PENYANDANG CACAT

**CONTOH JALUR KHUSUS (RAMP)
KURSI RODA DUA
PADA BANGUNAN
SEKOLAH MENENGAH ATAS (SMA)**

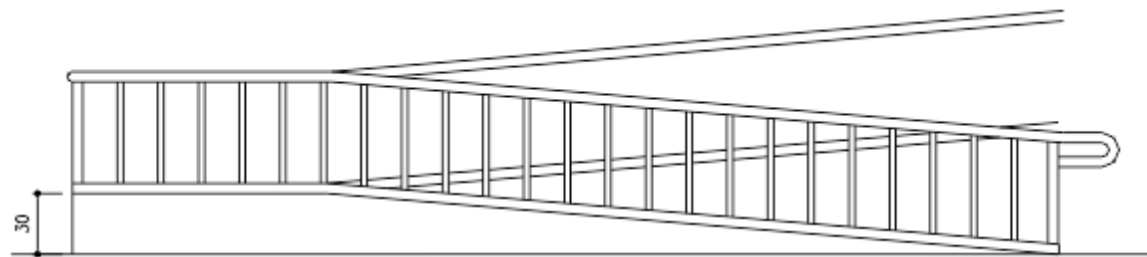


DENAH RAMP 1:12



STANDAR RUANG DAN BANGUNAN SMA
DIREKTORAT PEMBINAAN SMA
DITJEN DIKDASMEN - KEMENDIKBUD

JUDUL GAMBAR	SKALA	NO. GAMBAR	KETERANGAN:
TAMPAK DEPAN DAN ATAS RAM	NTS	01-DIF	Ketinggian lantai sesuai kondisi disain

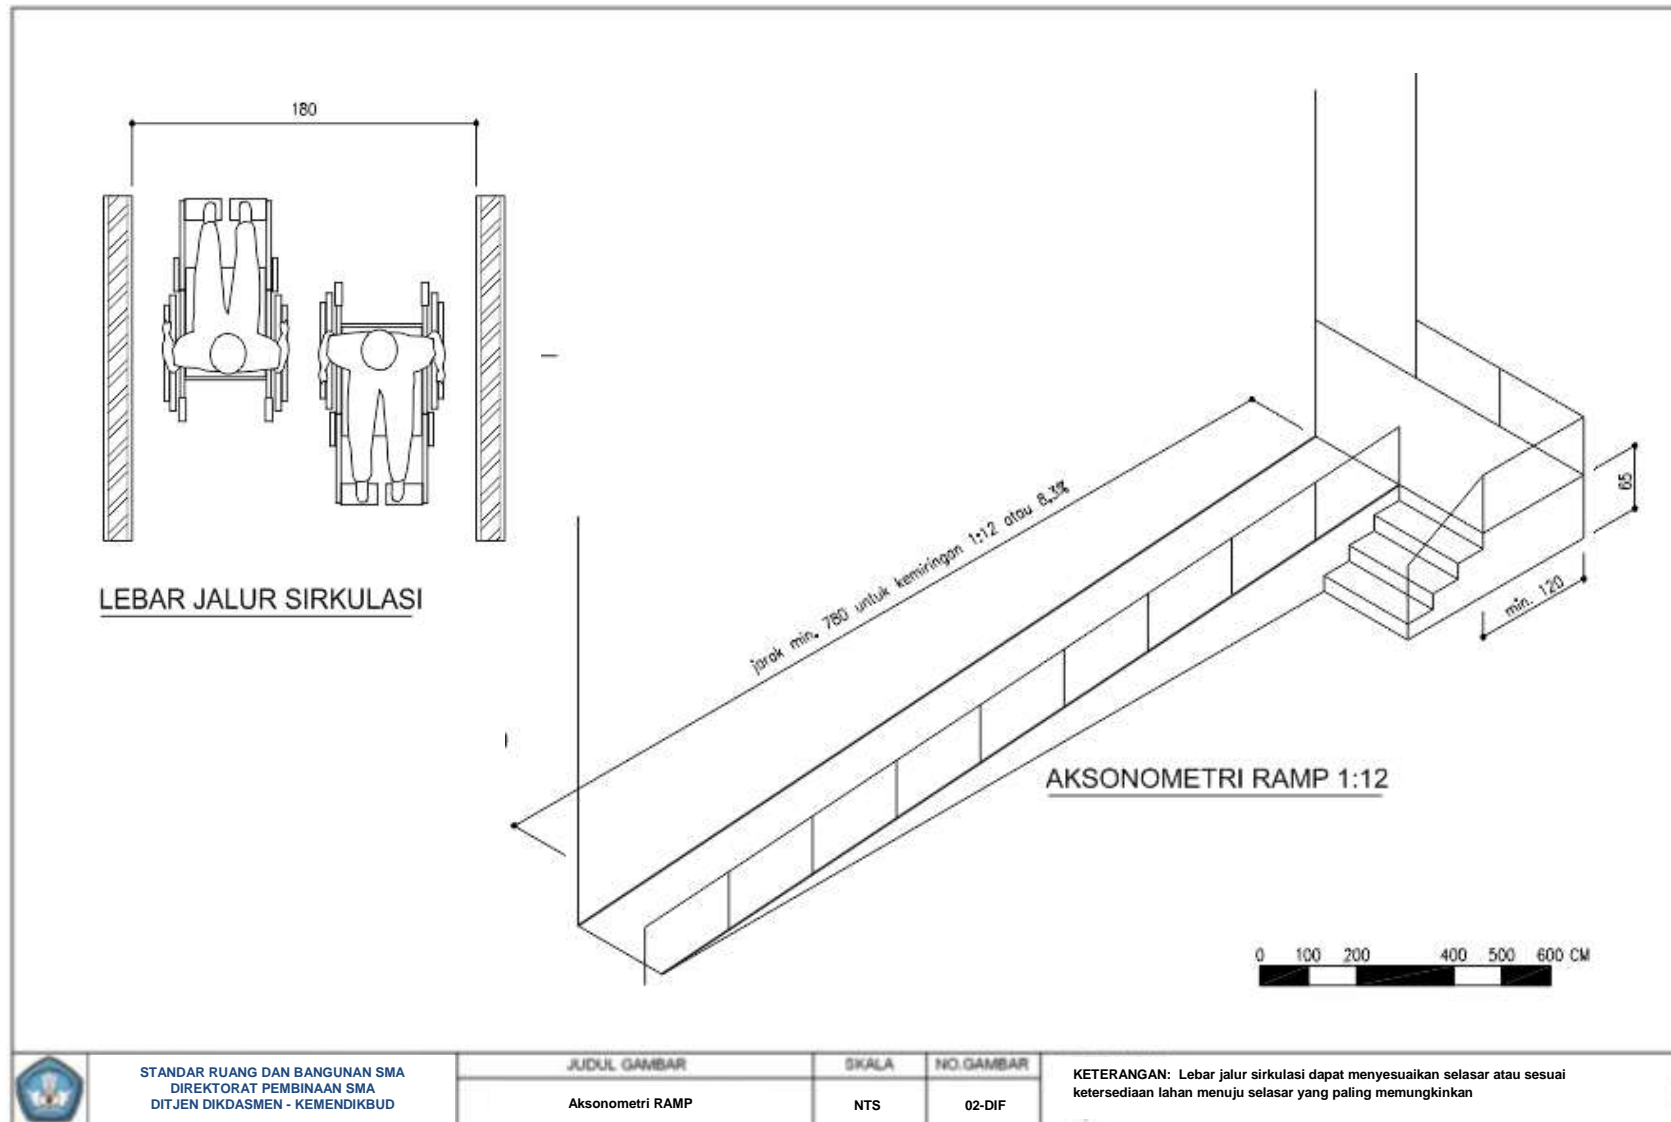

**CONTOH FASILITASI PADA TOILET
BAGI PENYANDANG CACAT
PADA BANGUNAN
SEKOLAH MENENGAH ATAS (SMA)**

